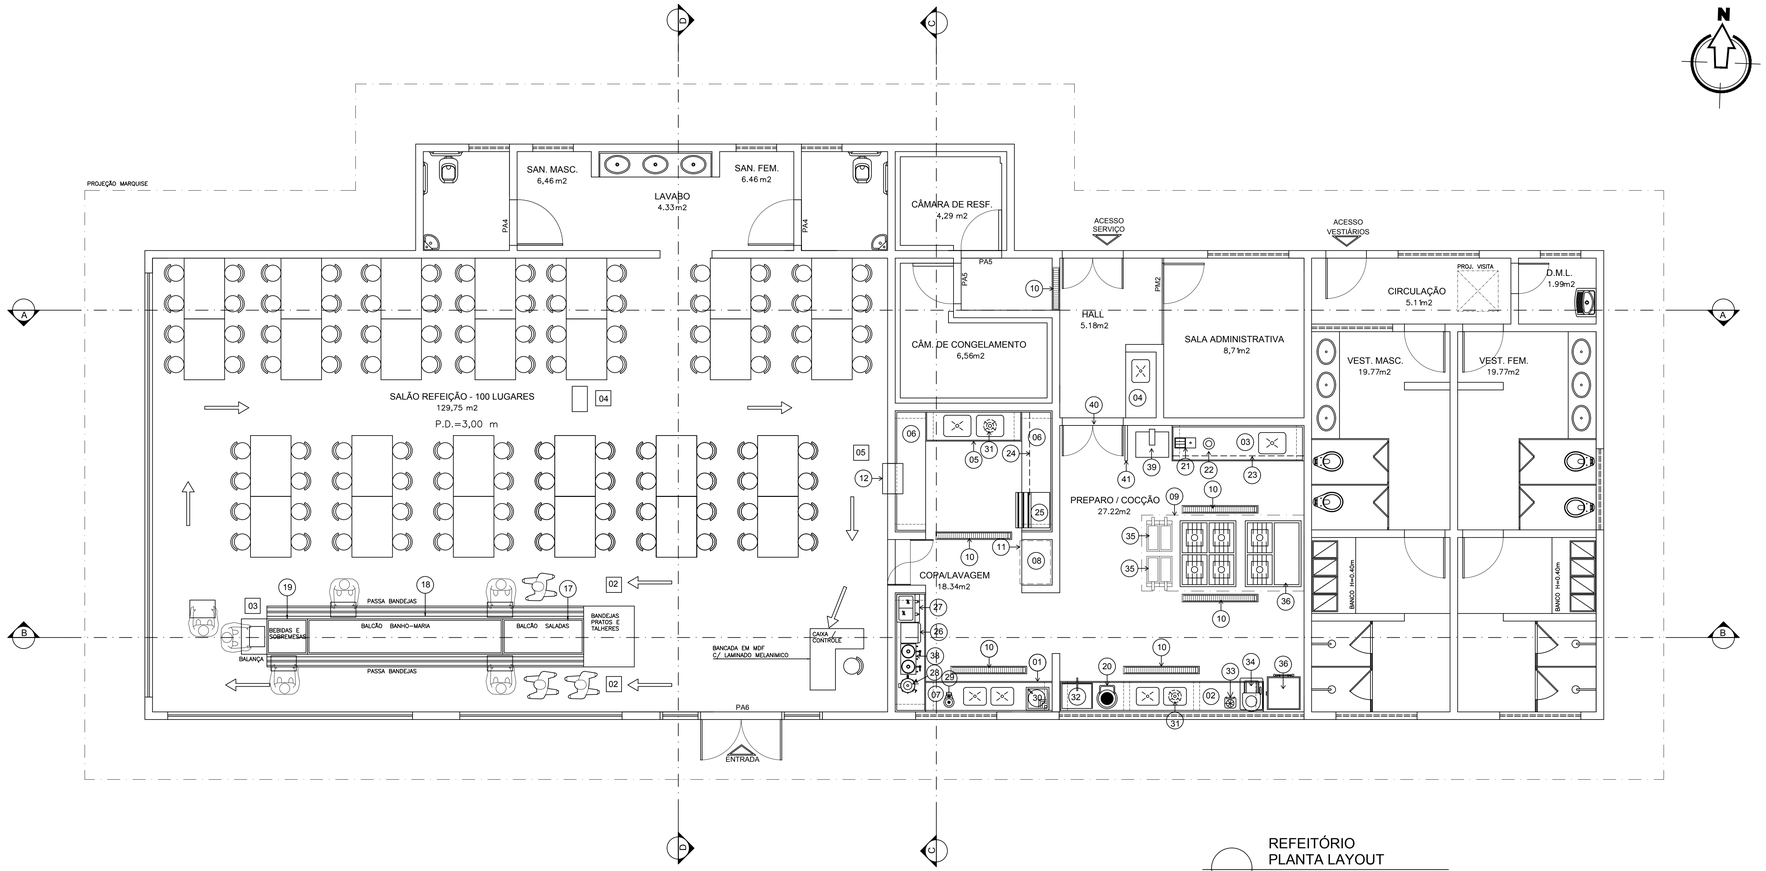


REFEITÓRIO
PLANTA LAYOUT

ESCALA:1/50

ÁREA CONSTRUÍDA TOTAL: 290,92 m2

LEGENDA MOBILIÁRIO

01 - TAMPO EM AÇO INOX DO TIPO AISI 304, ACOPLADA DE 02 CUBAS EM AÇO INOX DO TIPO AISI 304. 2495x600mm
02 - TAMPO EM AÇO INOX DO TIPO AISI 304, ACOPLADA DE 02 CUBAS EM AÇO INOX DO TIPO AISI 304. 4017x600 mm
03 - TAMPO EM AÇO INOX DO TIPO AISI 304, ACOPLADA DE 01 CUBA EM AÇO INOX DO TIPO AISI 304. 2600x600 mm
04 - TAMPO EM AÇO INOX DO TIPO AISI 304, ACOPLADA DE 01 CUBA EM AÇO INOX DO TIPO AISI 304. 1297x600 mm
05 - TAMPO EM AÇO INOX DO TIPO AISI 304, ACOPLADA DE 02 CUBAS EM AÇO INOX DO TIPO AISI 304. 18950mm
06 - TAMPO LISO EM AÇO INOX DO TIPO AISI 304. 2390x600 mm
07 - TAMPO LISO EM AÇO INOX DO TIPO AISI 304. 2350x600 mm
08 - TAMPO LISO EM AÇO INOX DO TIPO AISI 304. 90x600 mm
09 - SISTEMA DE EXAUSTÃO
10 - GRELHAS DE PISO EM AÇO INOX COM CALHAS COLETORAS E DRENO. 1500X190 mm
11 - MESA EM AÇO INOX PÉS EM RODIZIOS. 850X600 mm
12 - GUICHET. 600x400 mm
13 - REFRIGERADOR HORIZONTAL. 2000X700X900 mm
14 - ESTRADOS PARA CEREAIS COM PROTEÇÃO ANTI-ROEDOR 100X750 mm
15 - ESTANTE EM AÇO CARBONO 2130X400 mm
16 - ESTANTE EM AÇO CARBONO 3367X400 mm
17 - PISTA FRIA PARA SALADAS EM AÇO INOX. 1600X650 mm
18 - PORTA TALHERES/PRATOS E BANDEJAS 1000X700 mm
19 - PISTA FRIA EM AÇO INOX (BEBIDA/SOBREMESA). 1000x650 mm
20 - DESCASCADOR DE LEGUMES
21 - AMASSADOR DE CARNE
22 - CUTTERS
23 - PRATELEIRA EM AÇO INOX SOBRE BANCADA 2600x550mm
24 - PRATELEIRA EM AÇO INOX SOBRE BANCADA 2390x550mm
25 - MÁQUINA DE LAVAR LOUÇAS INDUSTRIAL
26 - MÁQUINA DE GELO
27 - REFRESQUEIRA
28 - CAFETEIRA
29 - EXTRATOR DE SUCO INDUSTRIAL
30 - BEBEDOURO
31 - TRITURADOR DE PIA
32 - MÁQUINA PROCESSADORA DE ALIMENTOS
33 - LIQUIDIFICADOR INDUSTRIAL
34 - COMBINADO MIXER E BATEDEIRA
35 - FRITADEIRA
36 - FORNO COMBINADO
37 - CHAPA BIFETEIRA
38 - FERVERDOR DE LEITE/ CAFETEIRA
39 - SERRA
40 - PORTA EM ALUMINIO NATURAL TELADA FOLHADA INDUSTRIAL
41 - DIVISORIA EM AÇO INOX, 700X 2100 mm

FLUXO USUÁRIO

01 - LAVAGEM MÃOS
02 - FILA DE DISTRIBUIÇÃO
03 - PESAGEM
04 - DESLOCAMENTO PARA MESAS
05 - ENTREGA DE BANDEJAS
06 - CAIXA PAGAMENTO

SÍMBOLO SENTIDO DO FLUXO

OBS.: DETALHAMENTO E ESPECIFICAÇÃO DOS EQUIPAMENTOS NÃO DEFINIDOS A PEDIDO DO CLIENTE

REFERÊNCIA DE NÍVEL: NÍVEL ±0.00 = COTA ±88.00

LEGENDA - TIPOS DE FECHAMENTOS

ALVENARIA DE BLOCOS

ESTRUTURA DE CONCRETO

OBSERVAÇÕES GERAIS

01– MEDIDAS EM METRO.
02– TODAS AS MEDIDAS DEVERÃO SER RIGOROSAMENTE CONFERIDAS NA OBRA.
03– TODAS AS ESPECIFICAÇÕES DEVERÃO SER CONFIRMADAS COM O CONTRATANTE POR OCASIÃO DA OBRA.
04– SANITÁRIOS E COPAS TERÃO PISO REBAIXADO EM 0.02m EM RELAÇÃO AO NÍVEL DO PAVIMENTO.

REVISOES				
REV.	DATA.	DESCRICAO	DES.	APROV.

ESTE DOCUMENTO E DE PROPRIEDADE DO CLIENTE ABAIXO ESPECIFICADO, E NAO PODE SER REPRODUZIDO OU USADO PARA QUALQUER OUTRA FINALIDADE DIFERENTE DAQUELA PARA A QUAL ESTA SENDO FORNECIDO.

INSTITUTO FEDERAL Bahia

DEPARTAMENTO: DEPLO - DEPARTAMENTO DE PLANEJAMENTO DE OBRAS

UNIDADE: CAMPUS PAULO AFONSO

TITULO

ARQUITETÔNICO
REFEITÓRIO
PLANTA DE LAYOUT

POR	IFBA - PRODIN	PROJETO	PAULO SÉRGIO RAMOS DA SILVA	APROV.	
ESCALA	1:50		CREA-BA - 25.245	FOLHA	04 de 06
DATA	AGO/2018	NUMERO	AR. - 04	REV.	00

FORMATO A1 ESTENDIDO(1016x594mm)