




CORTE AA  
ESCALA - 1/50

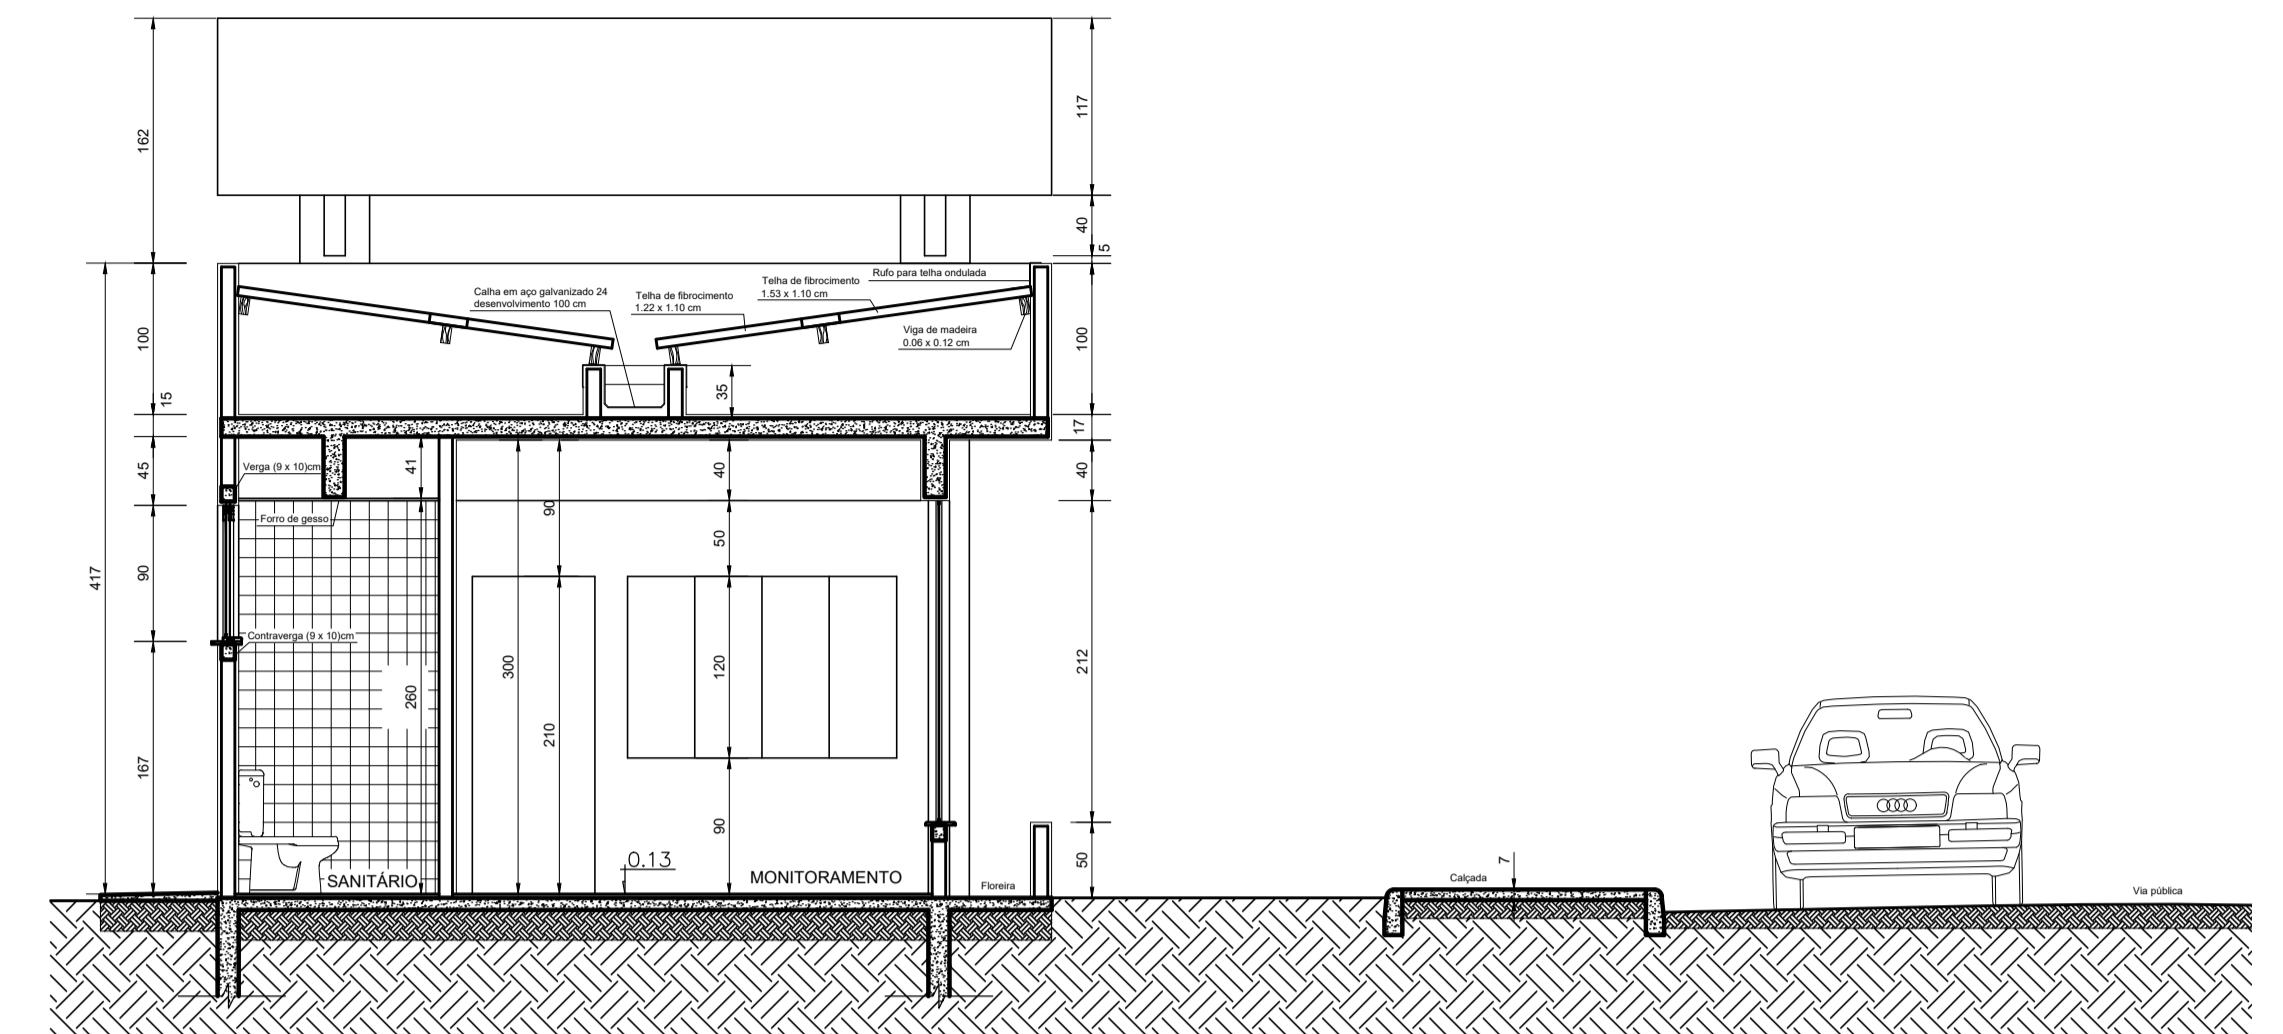


CORTE BB  
ESCALA - 1/50

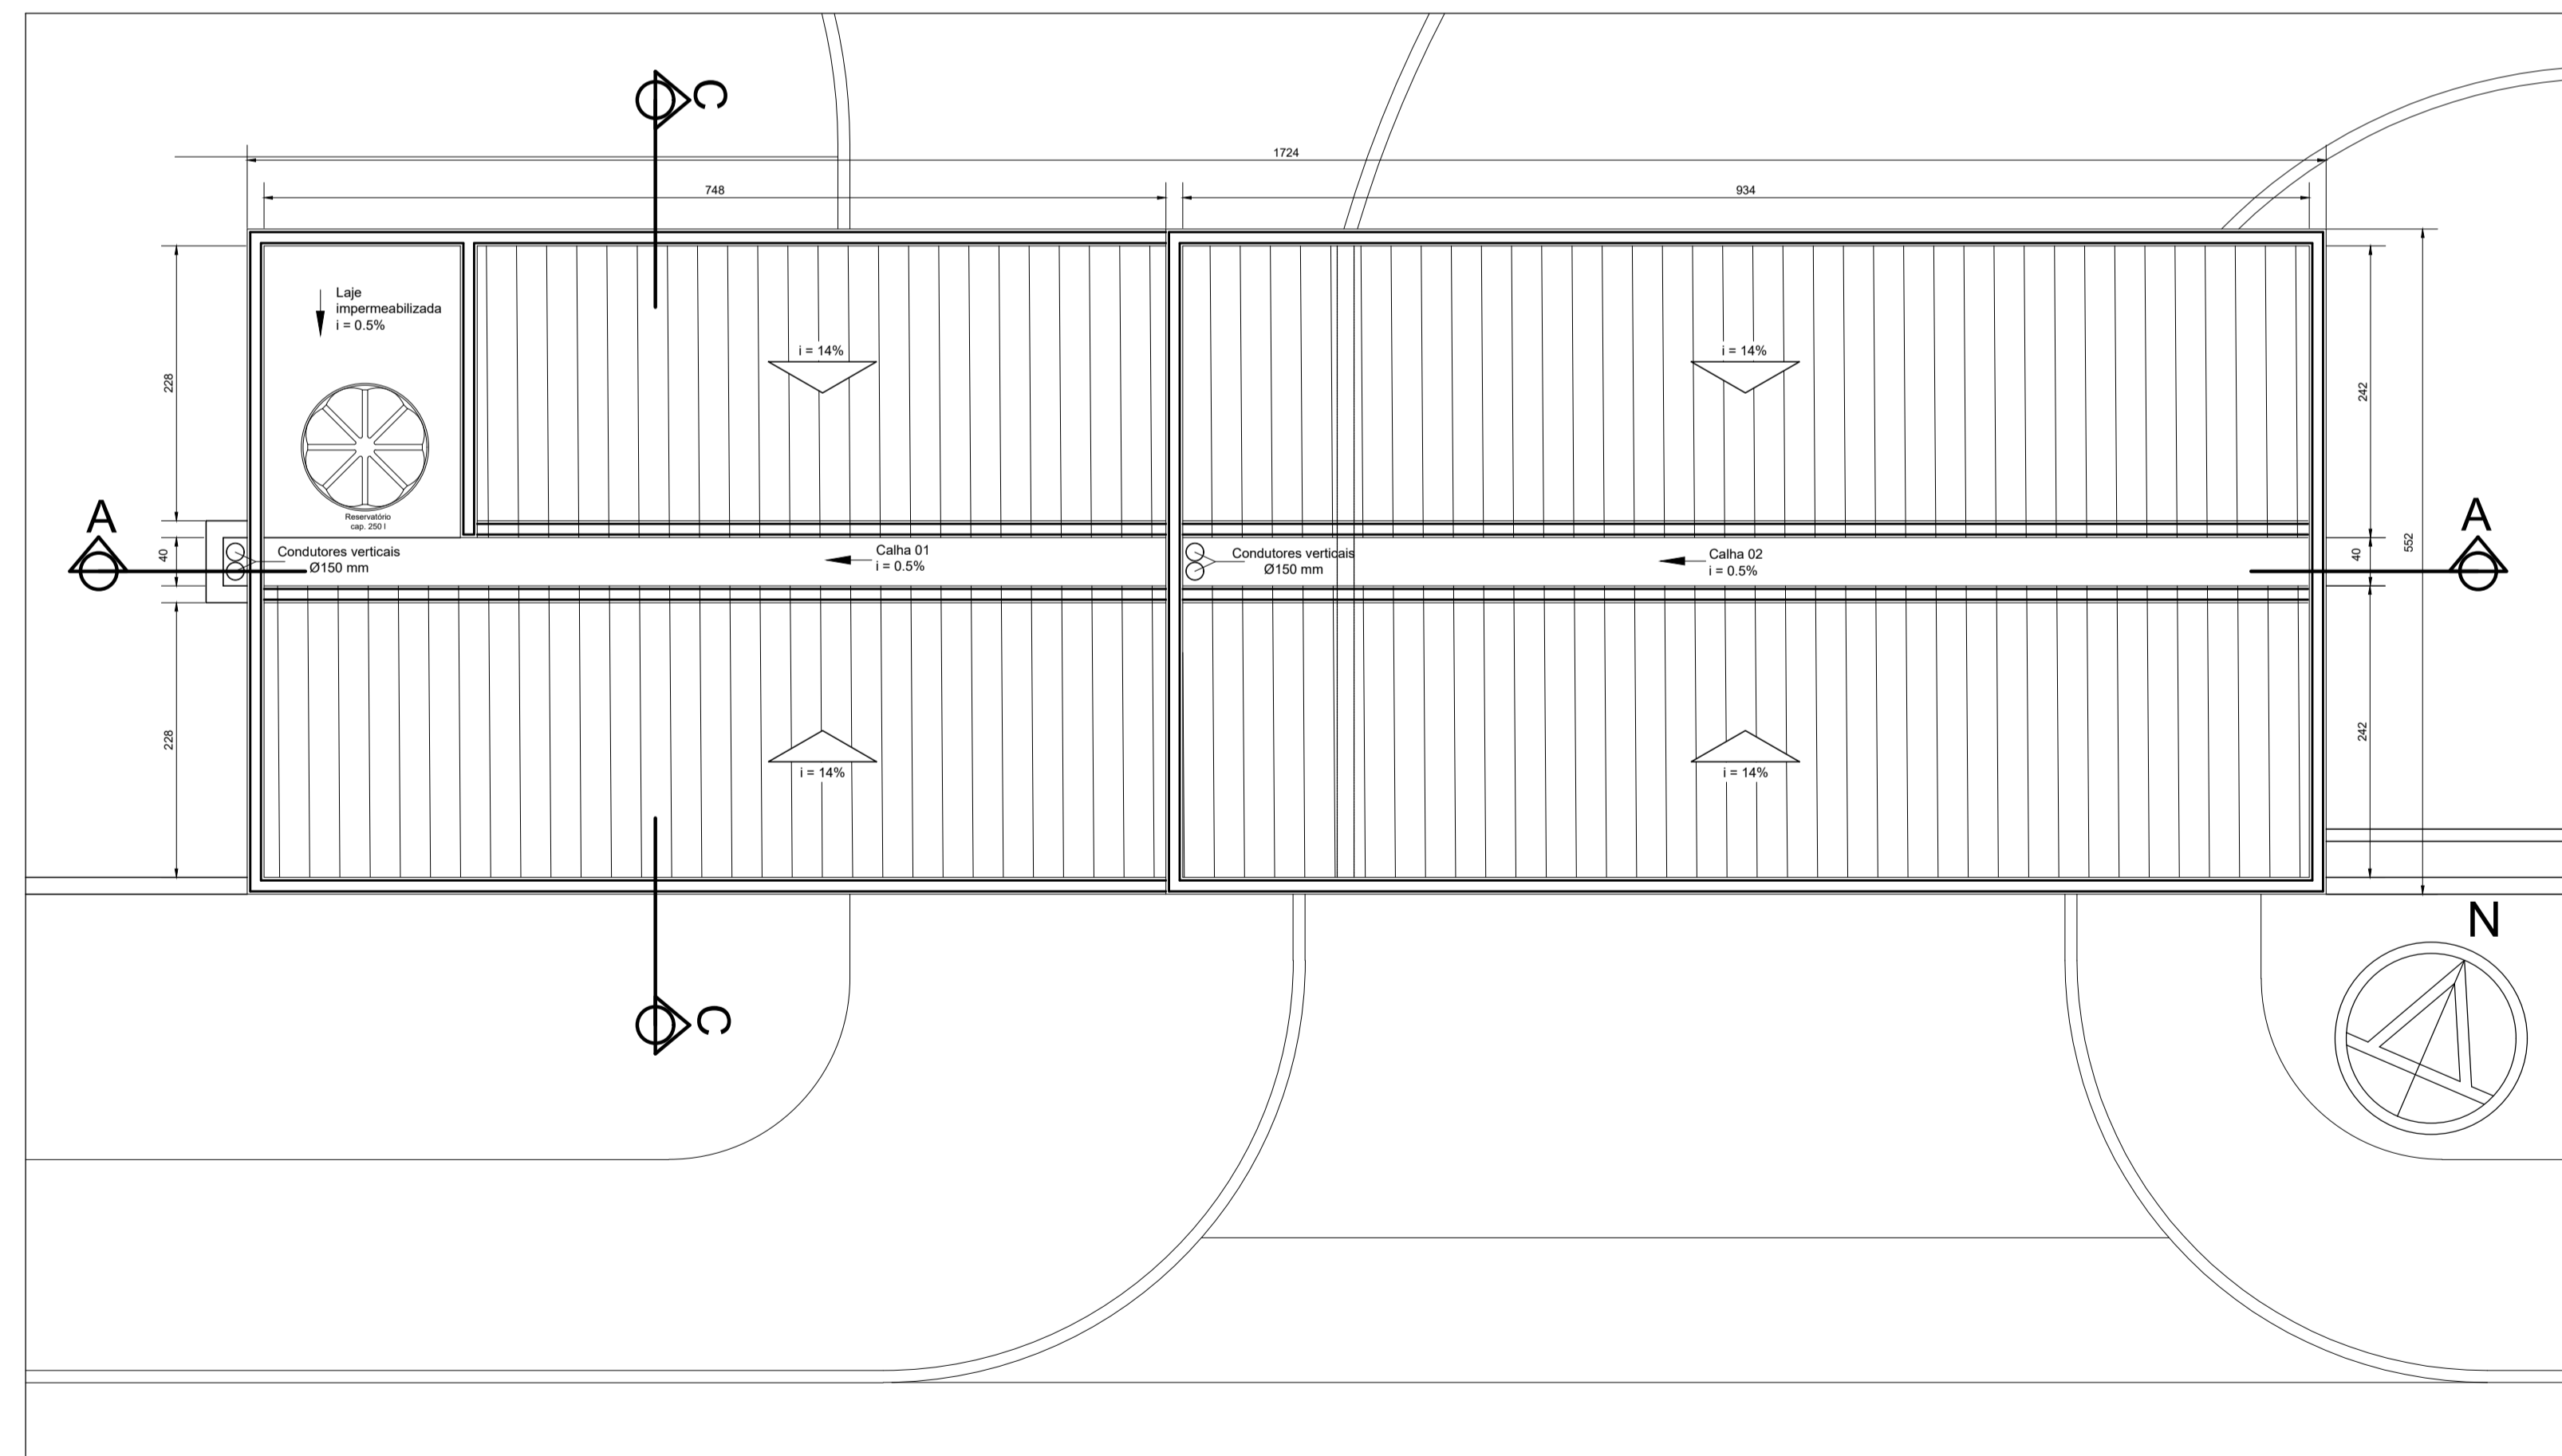

PLANTA DE COBERTURA  
ESCALA - 1/50

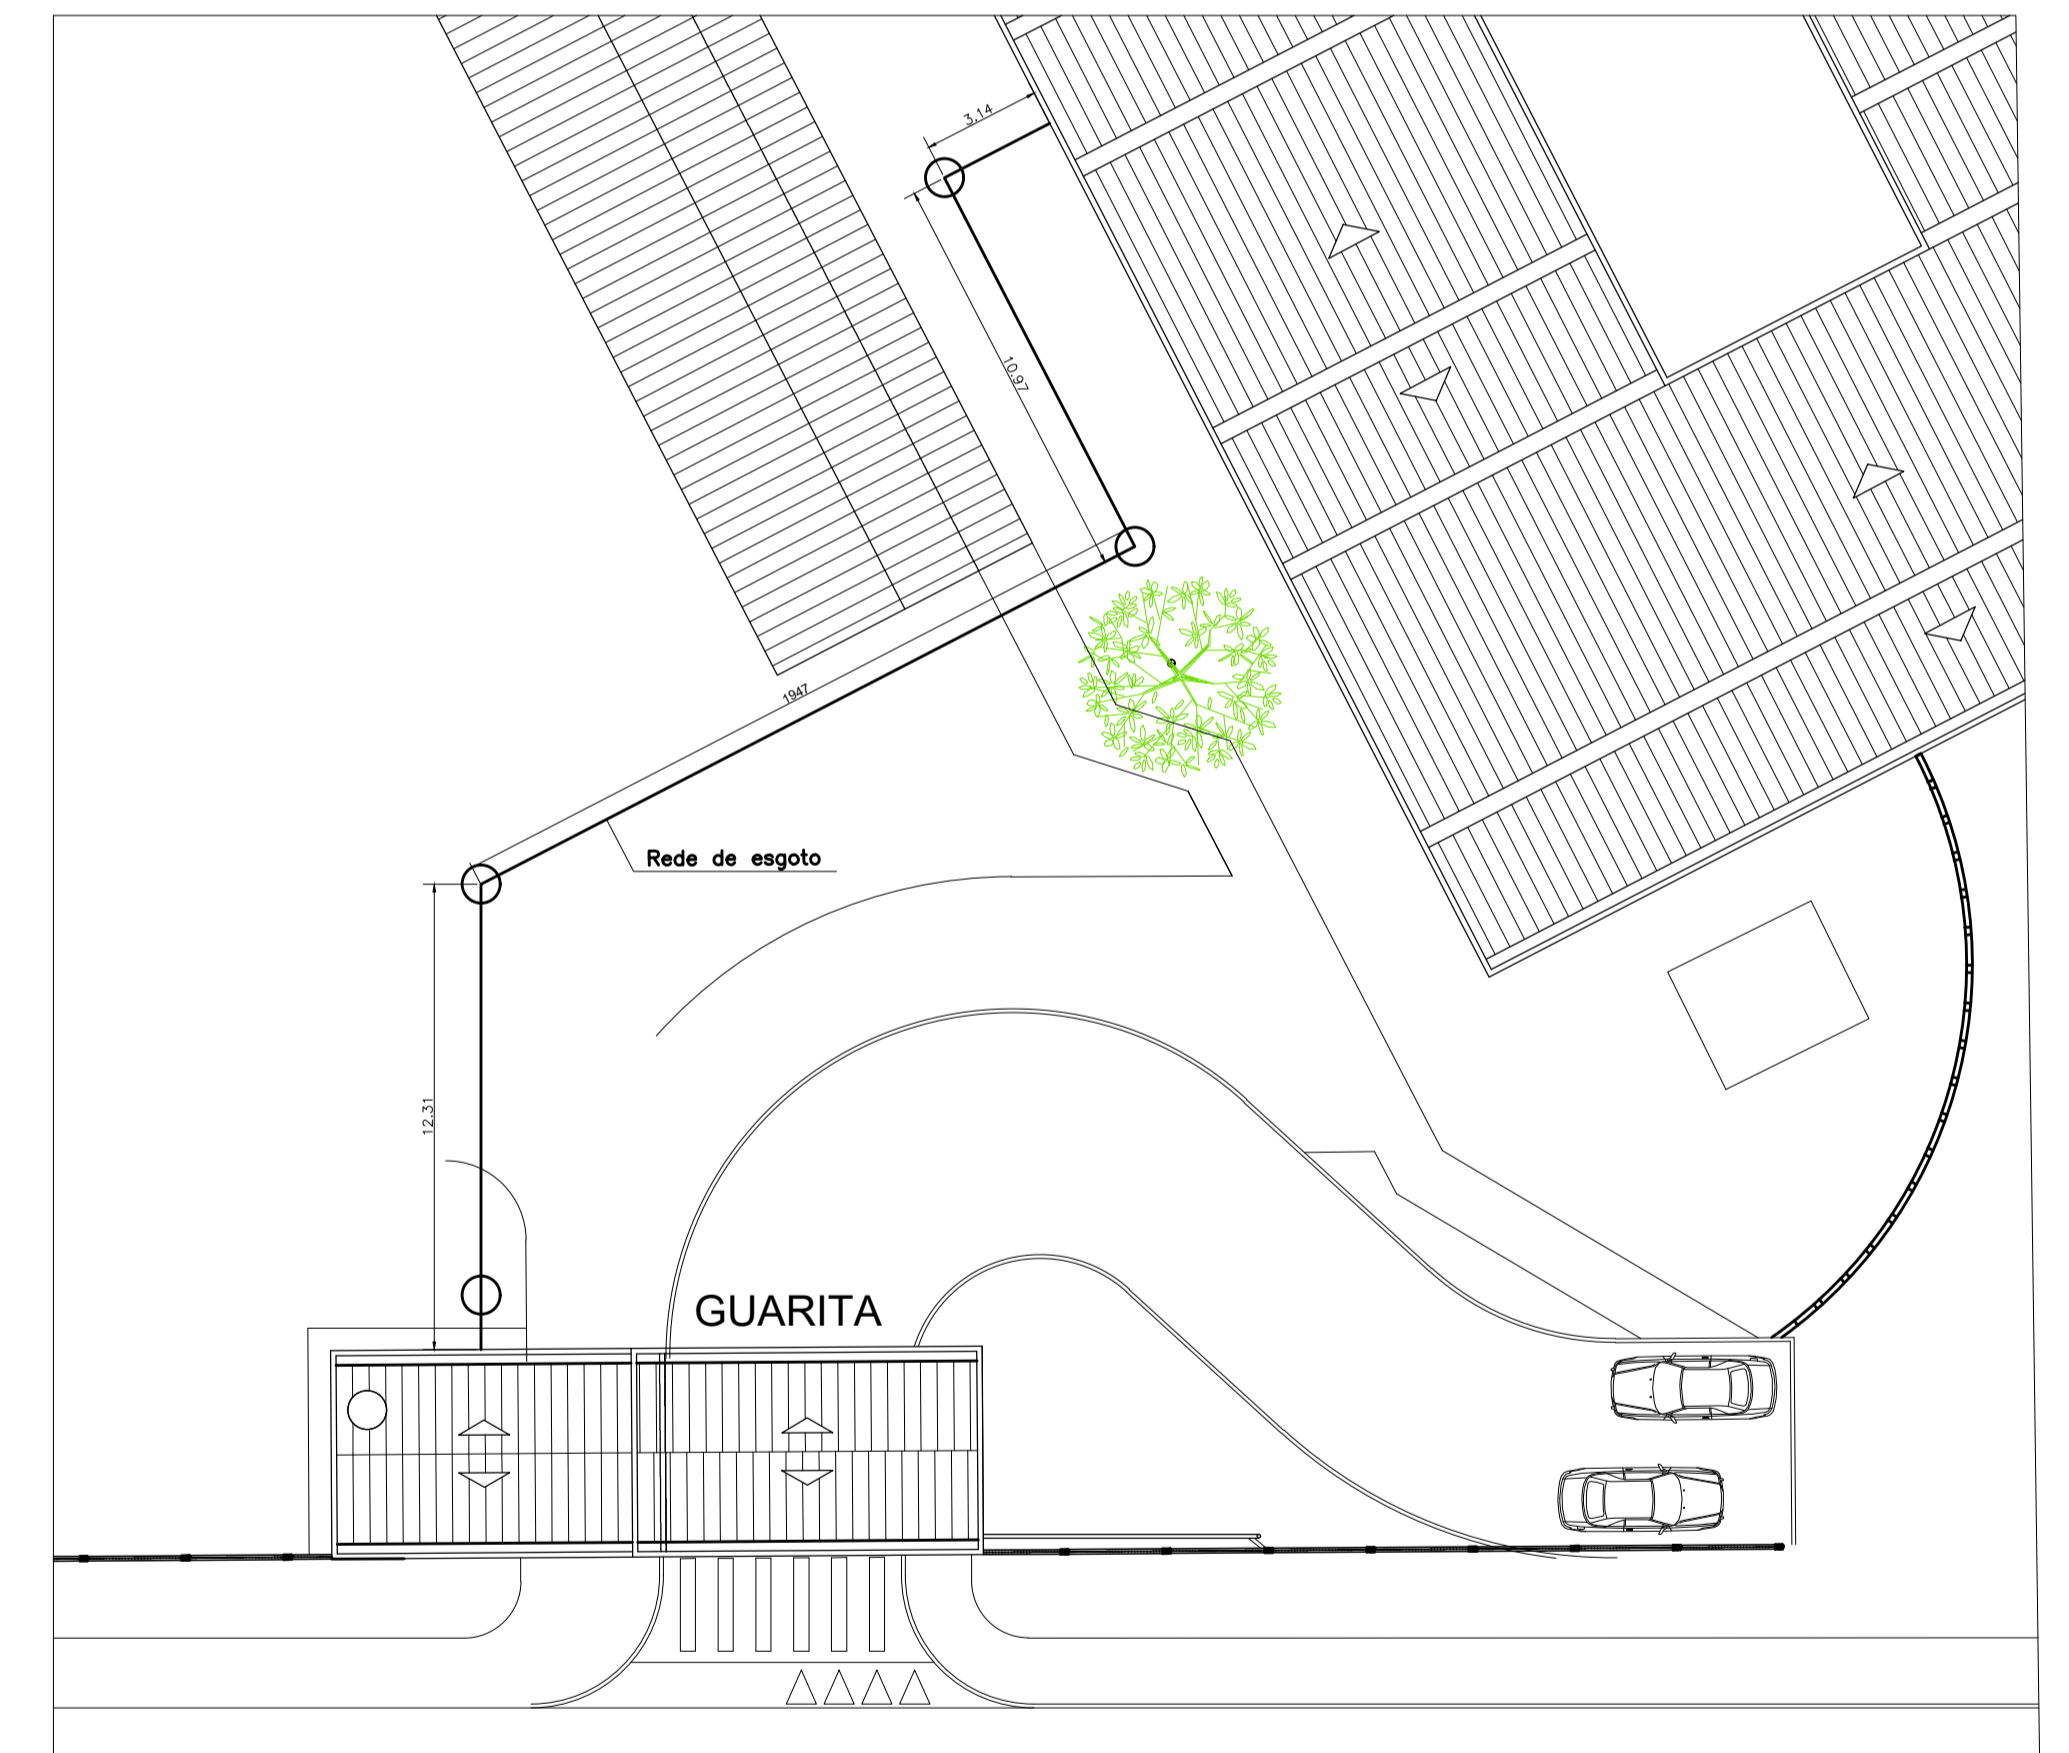

PLANTA DE LOCAÇÃO  
REDE DE ESGOTO  
ESCALA 1/200
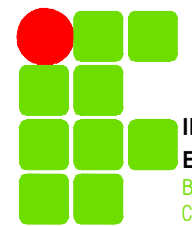
<b>INSTITUTO FEDERAL DA BAHIA - CAMPUS PORTO SEGURO</b>			
ASSESSORIA DE PROJETOS E MANUTENÇÃO			ÁREAS:
PROJETO ARQUITETÔNICO			
TÍTULO: Requalificação do acesso ao Campus Porto Seguro			
ARQUIVO:	DATA: MAR/2022	ESCALA: 1/50	FOLHA: 06/04
 <b>INSTITUTO FEDERAL DE EDUCAÇÃO, CIÊNCIA E TECNOLOGIA</b> BAHIA Campus Porto Seguro			PROFONENTE:
			VINÍCIUS DE MATOS RODRIGUES Diretor do Campus
			RESPONSÁVEL TÉCNICO DO PROJETO:
			ARISTIDES CARLOS SOUTO ROCHA Arquiteto e Urbanista CALLEIA Nº4363/9 - SAPE 1728769