


CORTE AA
ESC.: 1/75

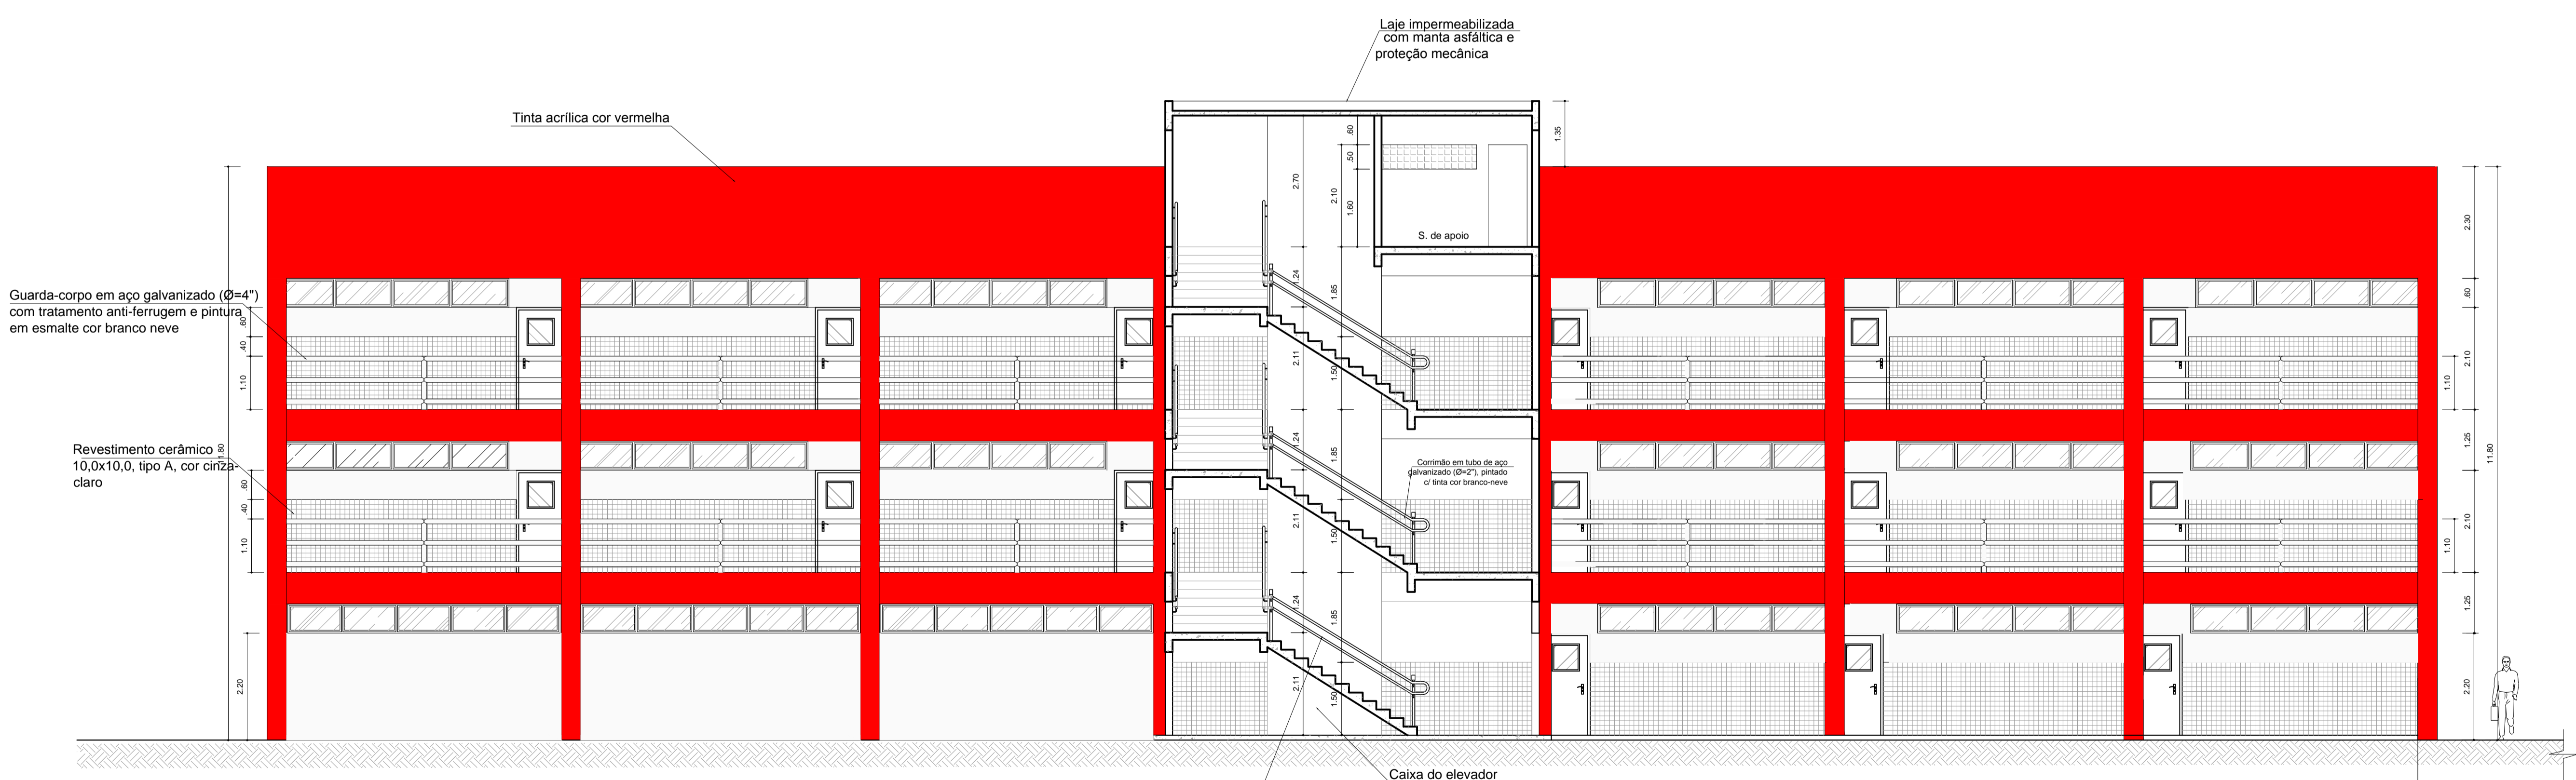

CORTE BB
ESC.: 1/75

REV.	DATA	REVISÕES	DESIGNADO	DES. PROJ.
01	MAIO/2014	ALINHAMENTO BOV SANITÁRIO, CRIAÇÃO SHUTT ELEV., DESENVOLVIMENTO PLUOTS E BEREÇOURAS, BRISE NA VERTICAL, ZONEI. COBRIE.		

ESTE DOCUMENTO É DE PROPRIEDADE DO CLIENTE. NÃO DEVE SER REPRODUZIDO OU USADO PARA QUALQUER OUTRA FINALIDADE SEMPRENTES DOBUELA PARA A QUAL ESTÁ SENDO FORNECIDO.

CLIENTE: DEPARTAMENTO DE PROJETOS E OBRAS

UNIDADE: IFBA - CAMPI DIVERSOS

TÍTULO: ARQUITETURA - PAV. DE AULAS/LABORATÓRIOS

CORTES A-A e B-B

PROJ. IFBA - PRODUN. DES. Arq. Cláudio P. Campos. VERIF. APROV. DATA: MAIO / 2012. NÚMERO: ARQ-006. FOLHA: 6 de 7. REV. 0

